


Doorsnede A

Triomf

Als getekend: Bouwnummer 02 13
 Gespiegeld: Bouwnummer 06

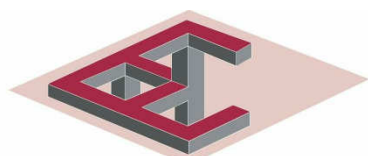

VAN EMMERIK & VANDER WEIDE B.V.
 bouw- en adviesbureau

Binnenveld 3
 5462 GK Veghel
 Tel. 0413-31 44 44

info@vanemmerikbv.nl
 www.vanemmerikbv.nl

PROJECTNR: E20020



Dura Vermeer Bouw Zuid BV


Pettelaarspark 1
 5216 PC 's-Hertogenbosch
 Postbus 5066
 5201 GB 's-Hertogenbosch
 Telefoon: (073) 528 89 11
 E-mail: info.dvbz@duravermeer.nl

tek. nr :	VK.D.300	fase :	Verkoop
gezien :		datum :	10-12-2020
getekend :	R.C.	gewijzigd :	
afmeting :	A3	wijzigingsnummer :	

project : **Esse Zoom F13 - Triomf**


onderdeel: **Doorsnede type D**

schaal
1:50
 status
Definitief
 projectnummer
E19031 / 0884

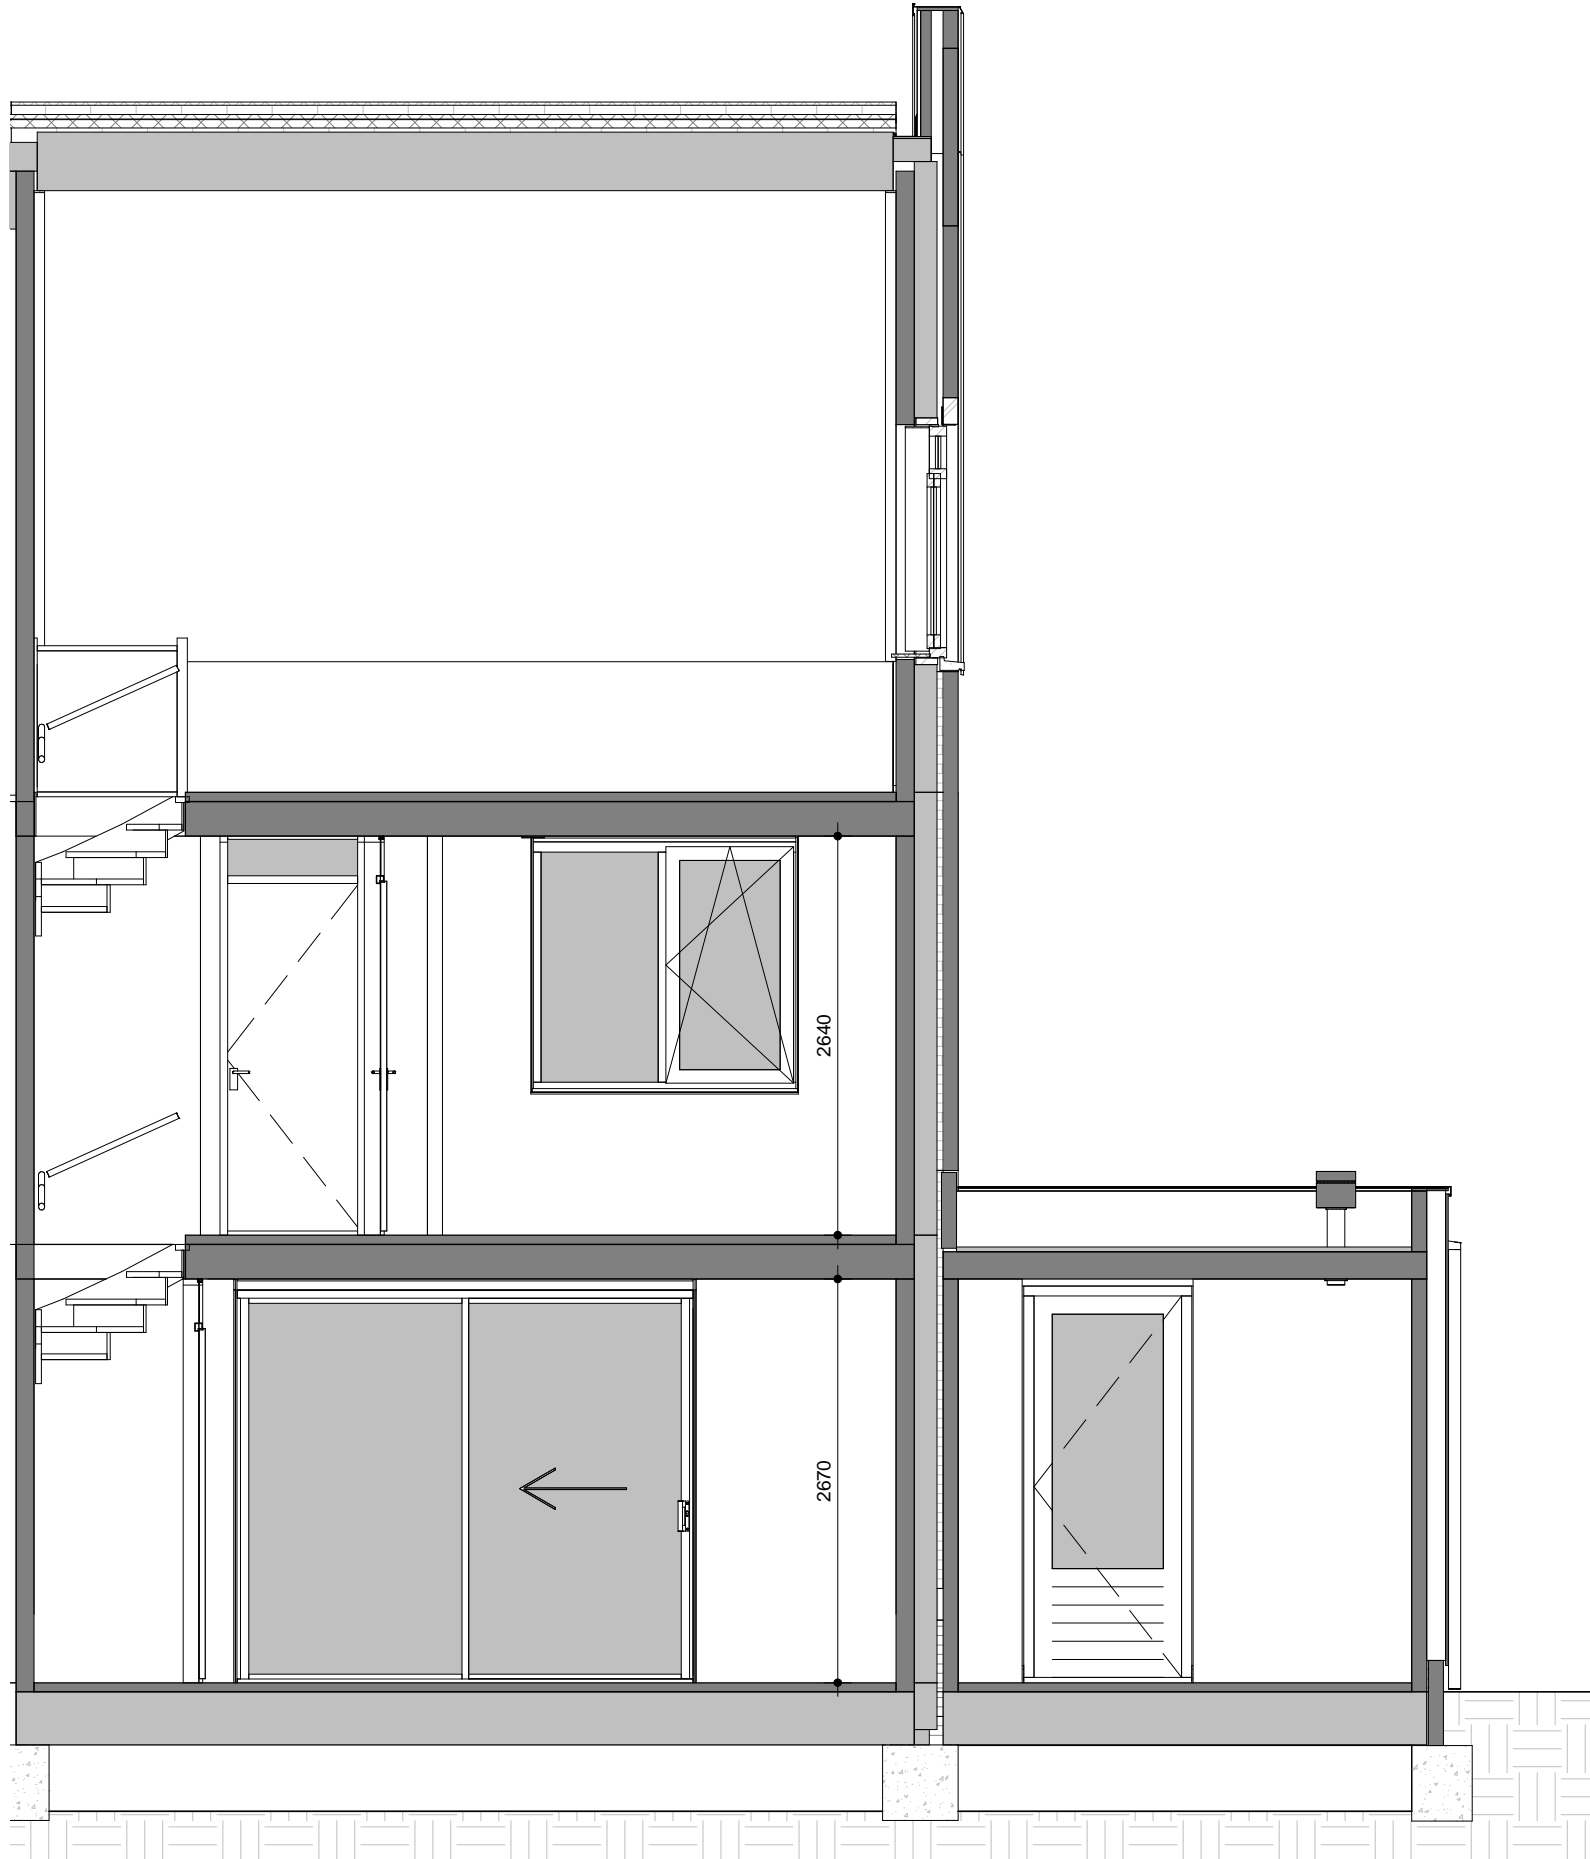

Doorsnede B

Als getekend: Bouwnummer 02 13
 Gespiegeld: Bouwnummer 06

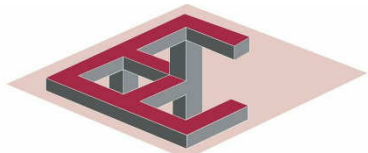

VAN EMMERIK & VANDER WEIDE B.V.
 bouw- en adviesbureau

Binnenveld 3
 5462 GK Veghel
 Tel. 0413-31 44 44

info@vanemmerikbv.nl
 www.vanemmerikbv.nl

PROJECTNR: E20020



Dura Vermeer Bouw Zuid BV

Pettelaarspark 1
 5216 PC 's-Hertogenbosch
 Postbus 5066
 5201 GB 's-Hertogenbosch
 Telefoon: (073) 528 89 11
 E-mail: info.dvbz@duravermeer.nl

tek. nr	: VK.D.301	fase	: Verkoop
gezien	: -	datum	: 10-12-2020
getekend	: R.C.	gewijzigd	:
afmeting	: A3	wijzigingsnummer	:

project : **Esse Zoom F13 - Triomf**

onderdeel: **Doorsnede type D**

schaal
 1:50
 status
Definitief
 projectnummer
 E19031 / 0884