


**Doorsnede A**

Als getekend: Bouwnummer 01 12  
 Gespiegeld: Bouwnummer 07

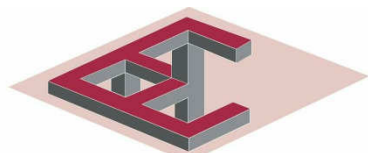

**VAN EMMERIK & VANDER WEIDE B.V.**  
 bouw- en adviesbureau

Binnenveld 3 info@vanemmerikbv.nl  
 5462 GK Veghel www.vanemmerikbv.nl  
 Tel. 0413-314444 PROJECTNR: E20020




**Dura Vermeer Bouw Zuid BV**  
 Pettelaarspark 1  
 5216 PC 's-Hertogenbosch  
 Postbus 5066  
 5201 GB 's-Hertogenbosch  
 Telefoon: (073) 528 89 11  
 E-mail: info.dvzb@duravermeer.nl

tek. nr	: VK.Ee.300	fase	: Verkoop
gezien	:	datum	: 10-12-2020
getekend	: R.C.	gewijzigd	:
afmeting	: A3	wijzigingsnummer	:

project : **Esse Zoom F13 - Triomf**

onderdeel: **Doorsnede type Ee**


schaal  
 1:50  
 status  
 Definitief  
 projectnummer  
 E19031 / 0884

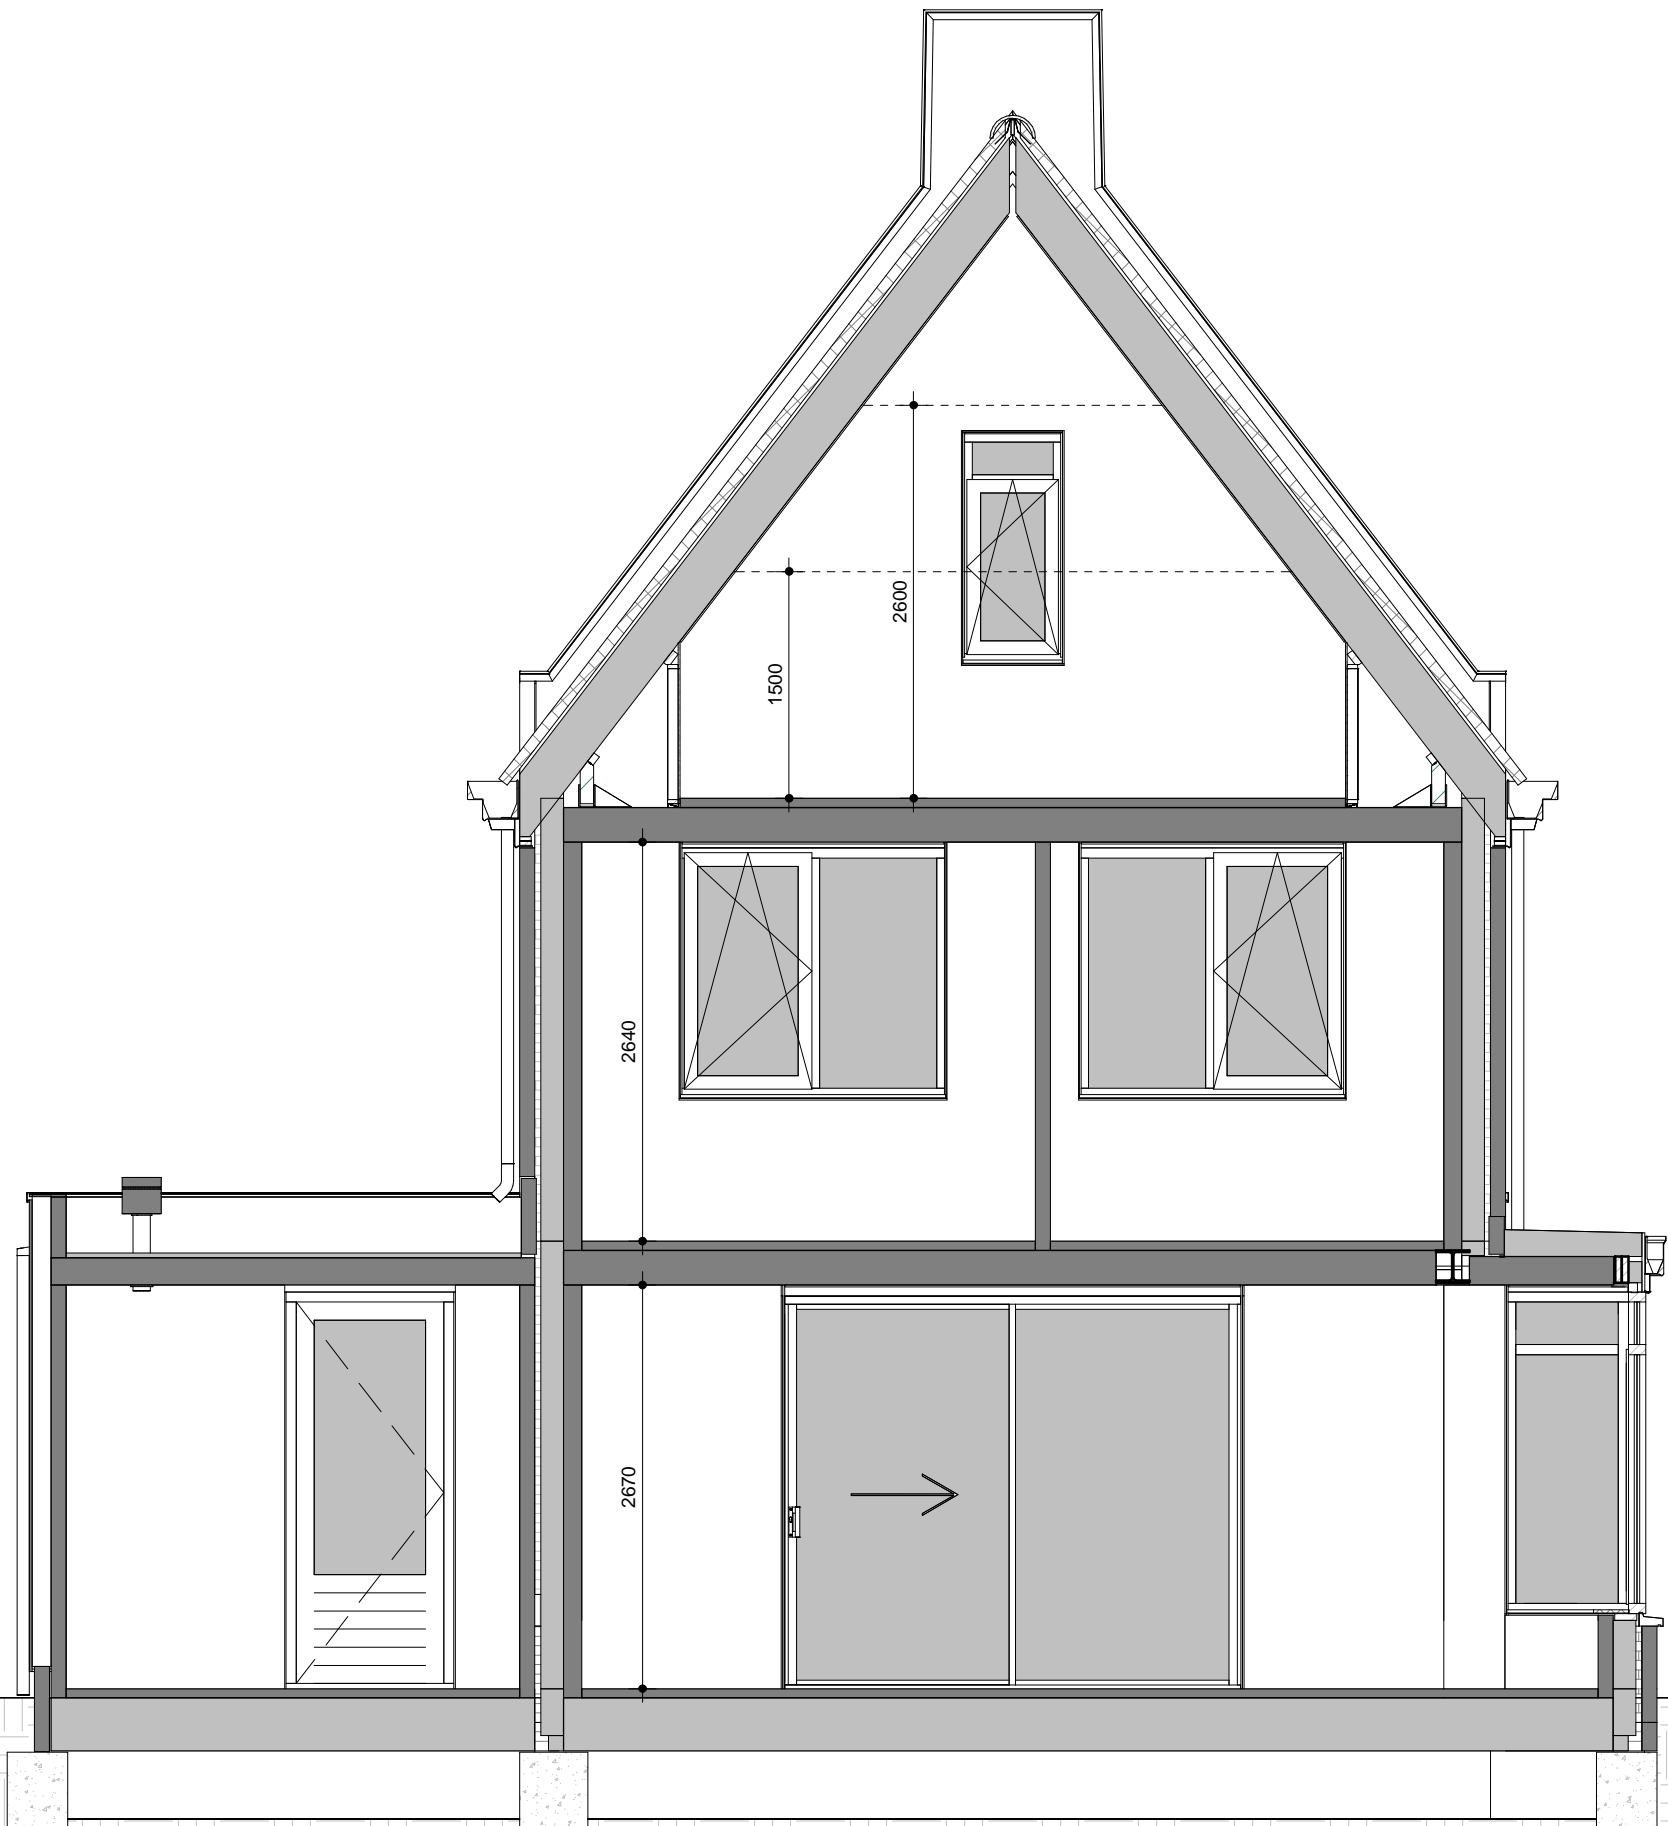

**Doorsnede B**

**Triomf**

Als getekend: Bouwnummer 01 12  
 Gespiegeld: Bouwnummer 07

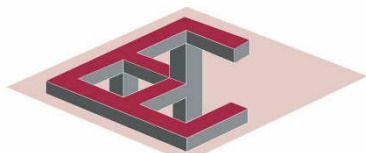

**VAN EMMERIK & VANDER WEIDE B.V.**  
 bouw- en adviesbureau

Binnenveld 3 info@vanemmerikbv.nl  
 5462 GK Veghel www.vanemmerikbv.nl  
 Tel. 0413-31 44 44 PROJECTNR: E20020



**Dura Vermeer Bouw Zuid BV**  
 Pettelaarspark 1  
 5216 PC 's-Hertogenbosch  
 Postbus 5066  
 5201 GB 's-Hertogenbosch  
 Telefoon: (073) 528 89 11  
 E-mail: info.dvbz@duravermeer.nl

tek. nr : **VK.Ee.301** fase : **Verkoop**  
 gezien : datum : 10-12-2020  
 getekend : R.C. gewijzigd :  
 afmeting : A3 wijzigingsnummer :

project : **Esse Zoom F13 - Triomf**

onderdeel: **Doorsnede type Ee**

schaal  
**1:50**  
 status  
**Definitief**  
 projectnummer  
**E19031 / 0884**