




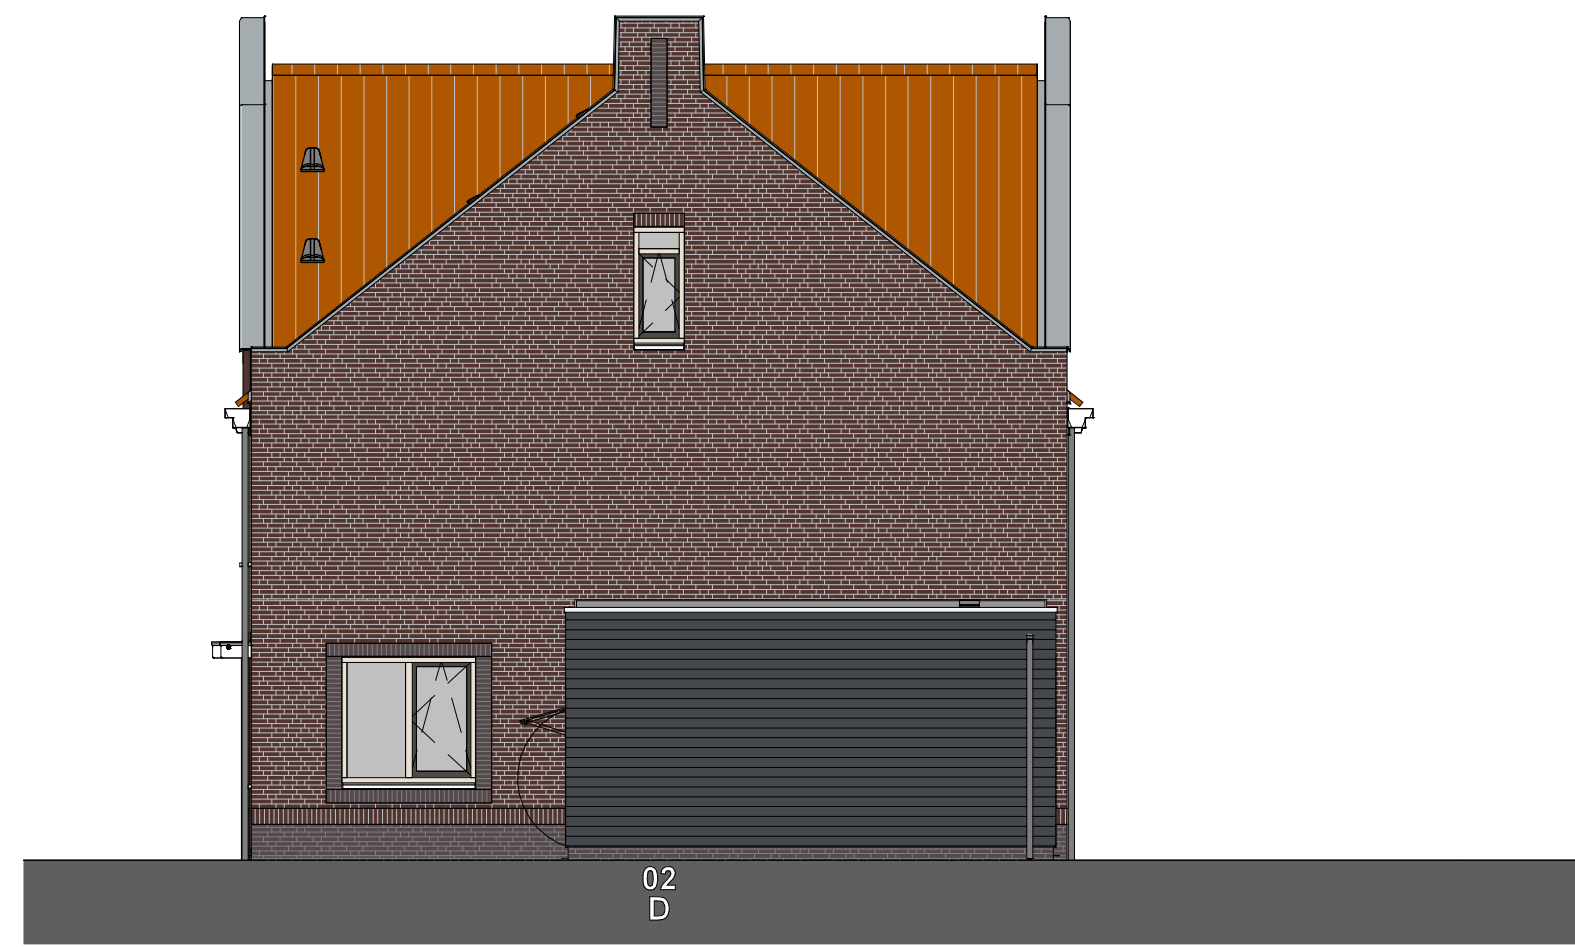


Vorgevel Blok B

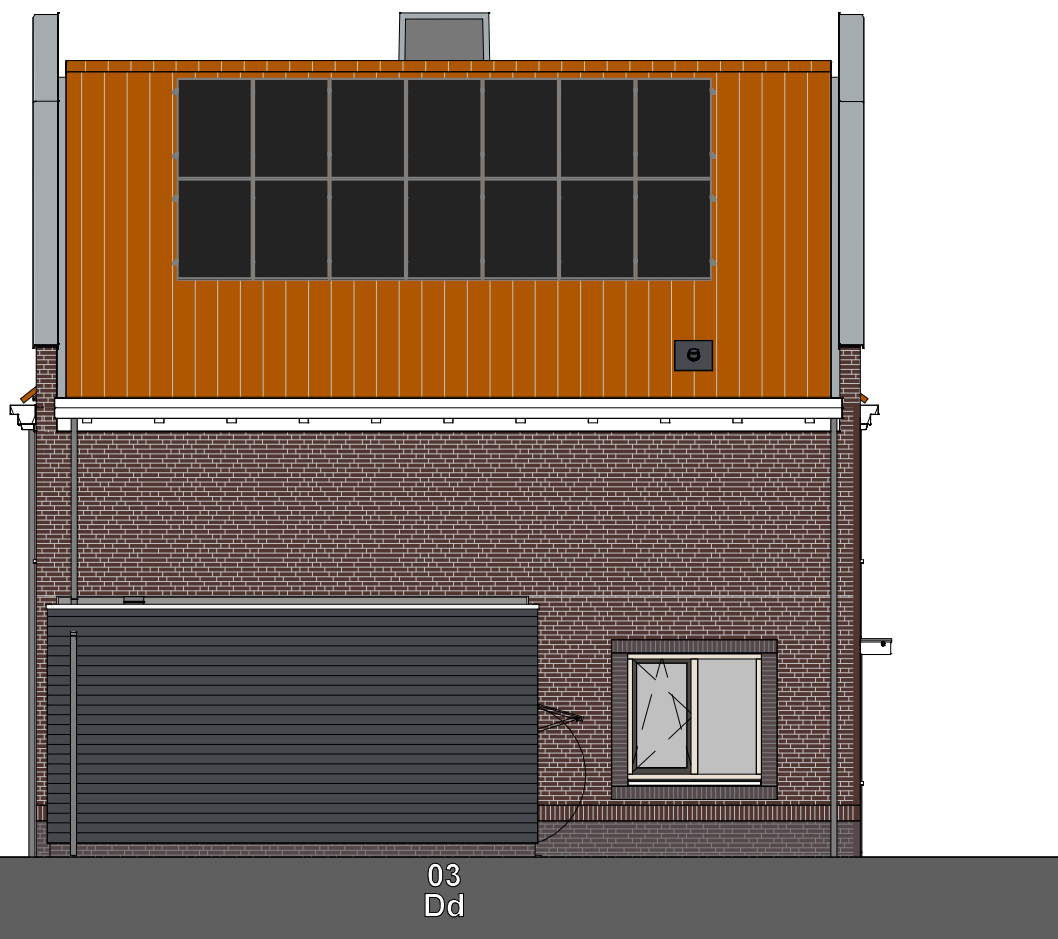

Rechterzijgevel Blok B

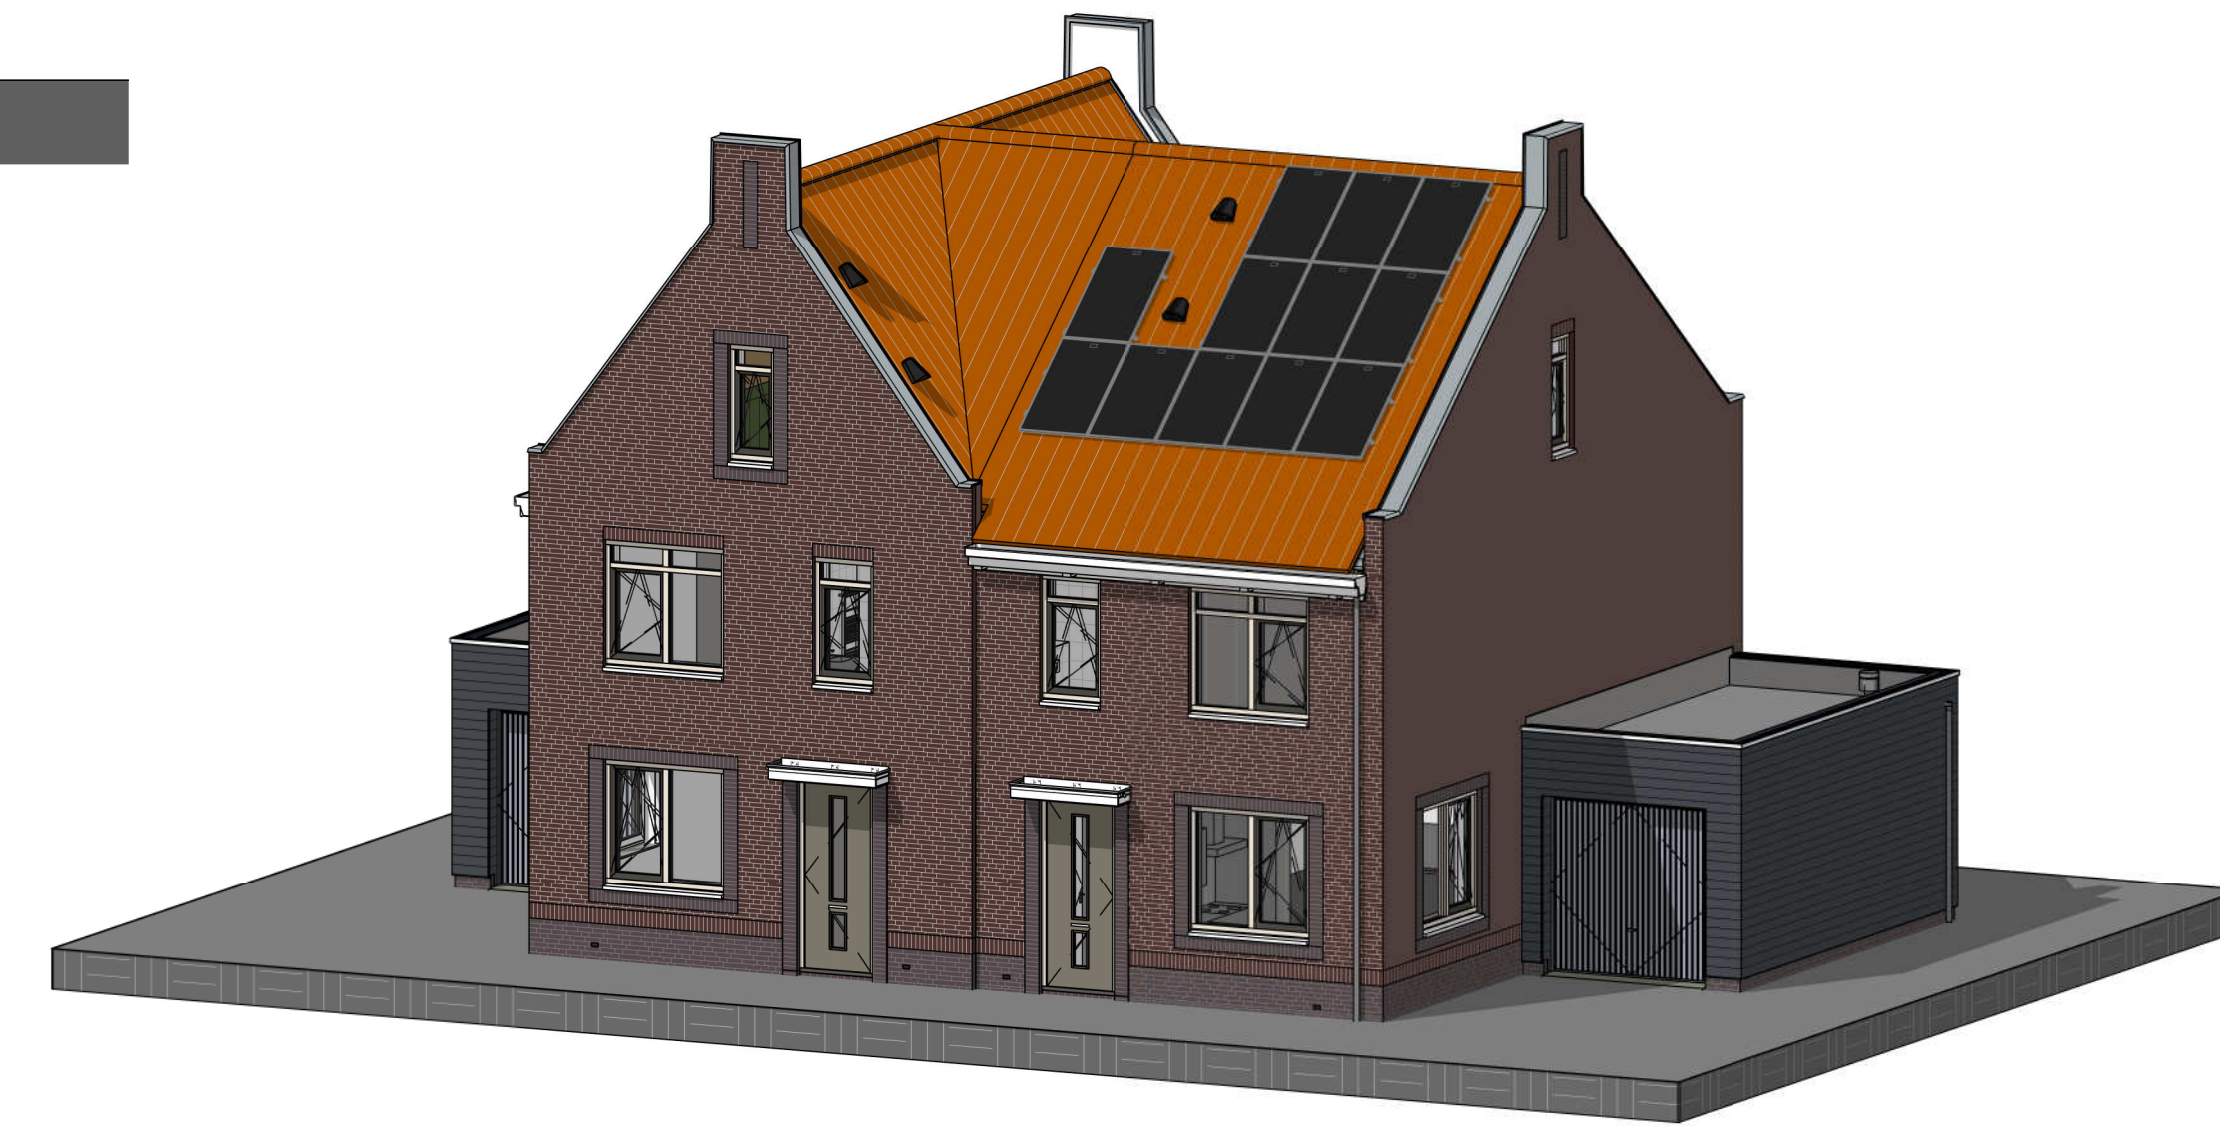

Linkerzijgevel Blok B

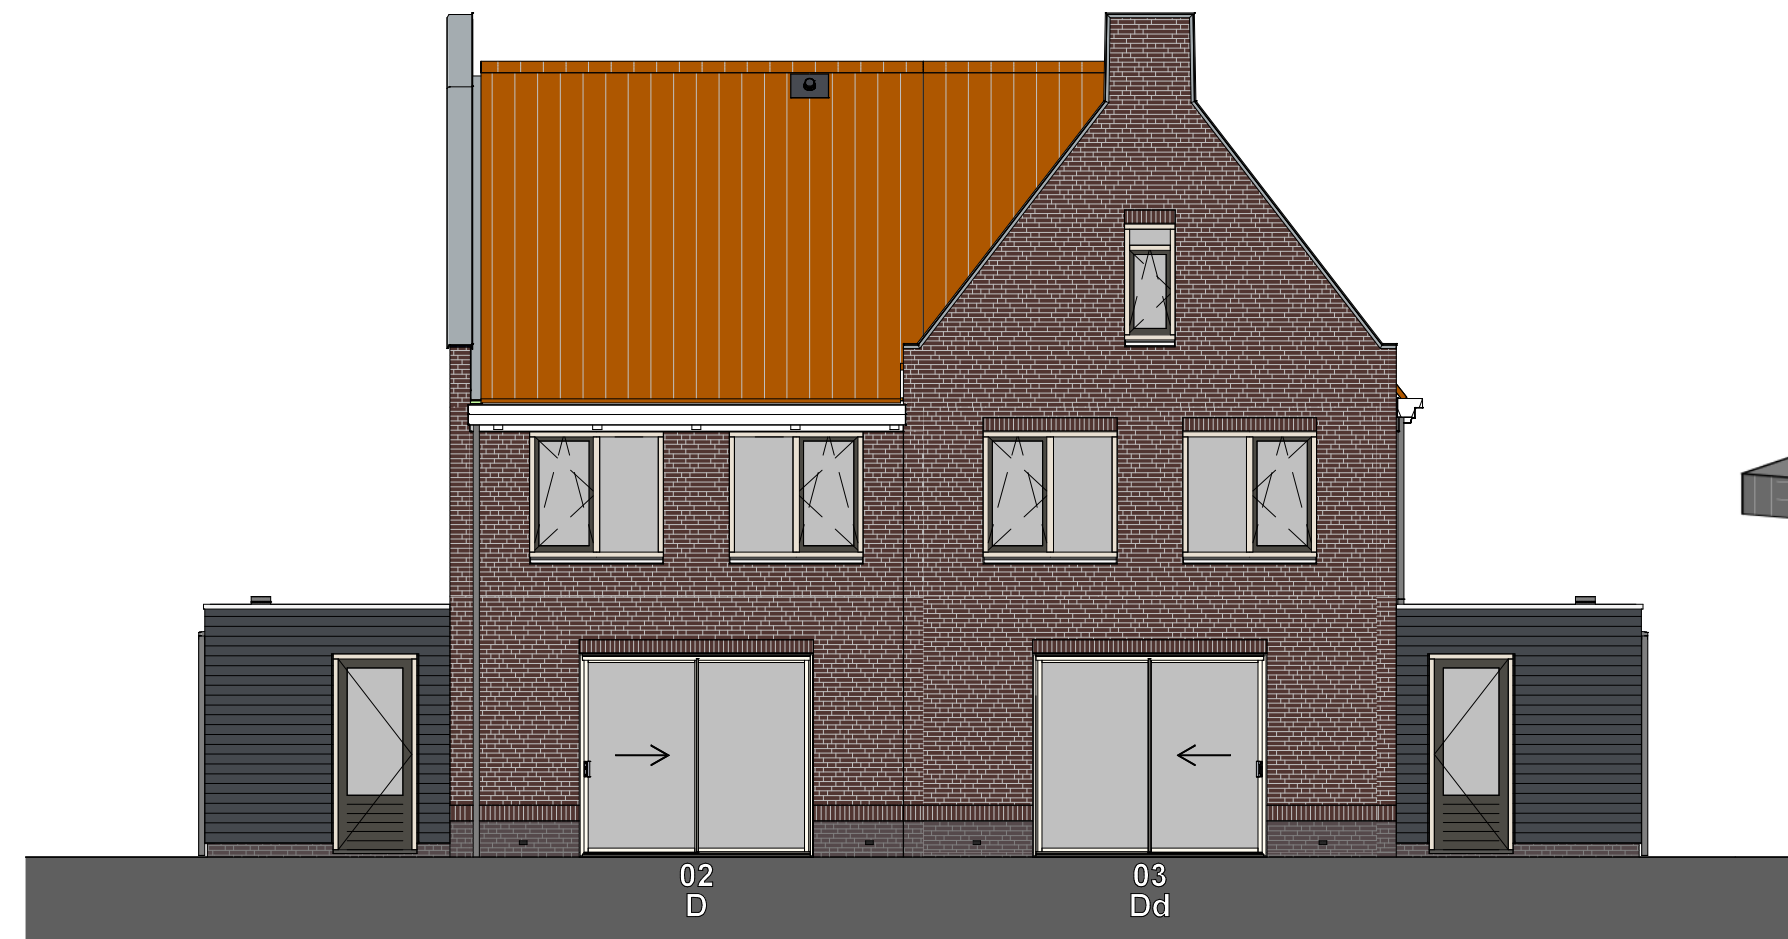

Achtergevel Blok B

VAN EMMERIK & VANDER WEIDE B.V.
 bouw- en adviesbureau

Binnenveld 3
 5462 GK Veghel
 Tel. 0413-314444

info@vanemmerikbv.nl
 www.vanemmerikbv.nl
 PROJECTNR: E20020

DURA VERMEER
 Waarmaken van ambities

Dura Vermeer Bouw Zuid BV
 Pettelaarspark 1
 5216 PC 's-Hertogenbosch
 Postbus 5066
 5201 GB 's-Hertogenbosch
 Telefoon: (073) 528 89 11
 E-mail: info.dvzb@duravermeer.nl

tek. nr	: VK.B.200	fase	: Verkoop
gezien	:	datum	: 10-12-2020
getekend	: R.C.	gewijzigd	:
afmeting	: A2+1	wijzigingsnummer	:
project	: Esse Zoom F13 - Triomf		
onderdeel	: Gevels totaal aanzicht blok B		
schaal	: 1:100		
status	: Definitief		
projectnummer	: E19031 / 0884		

Triomf